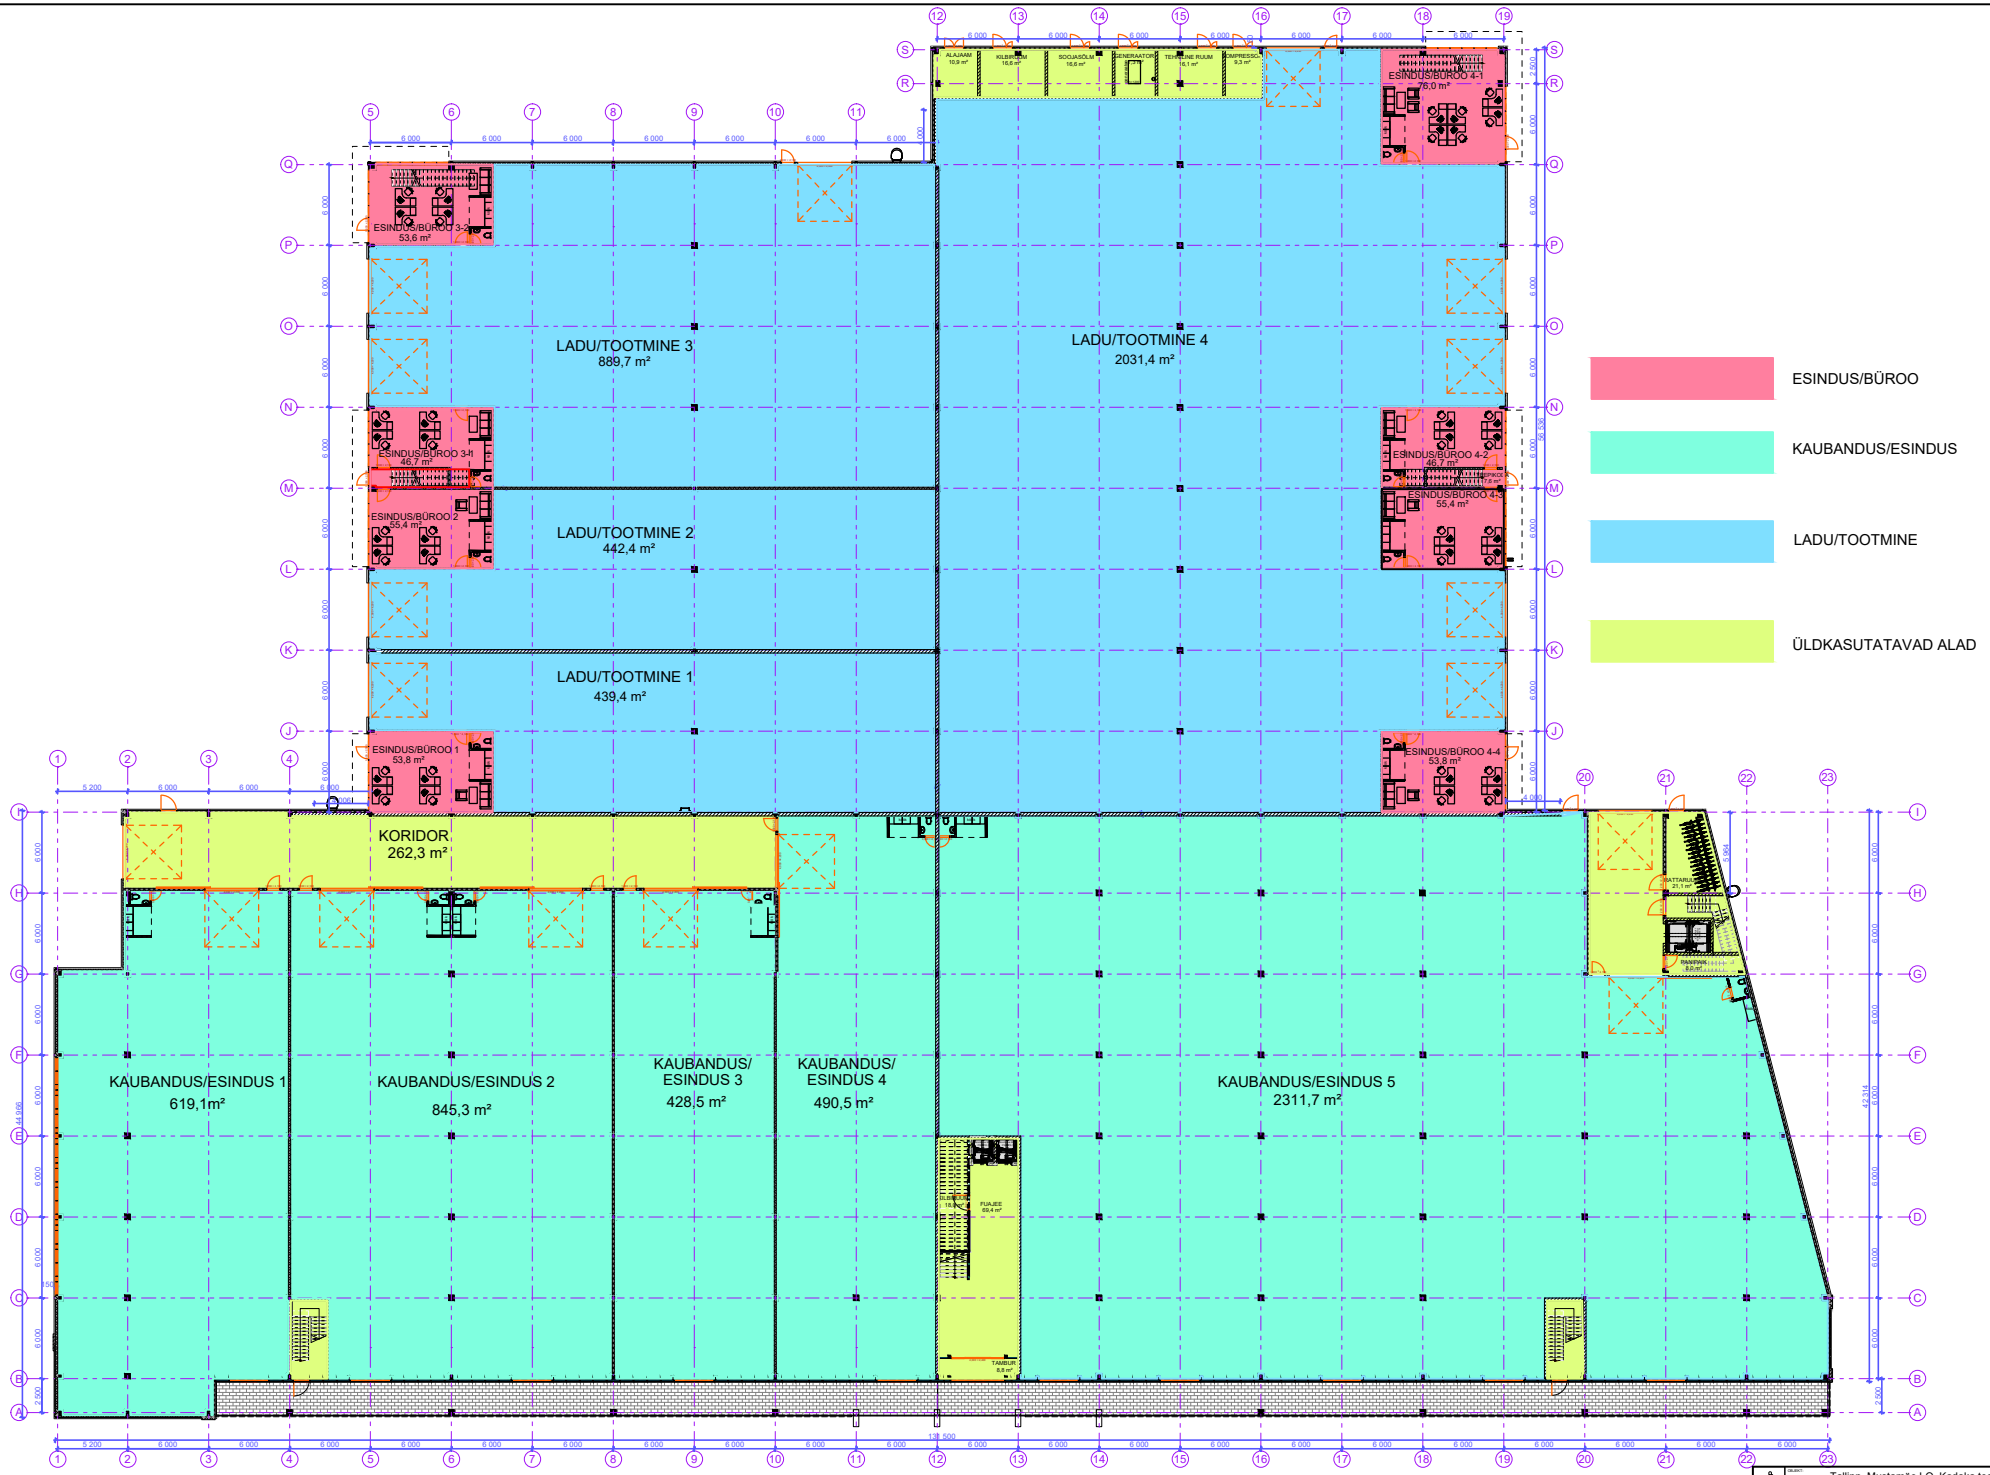

OBJEKT:	Tallinn, Mustamäe LO, Kadaka tee 42b	STAADIUM:	EP
PROJEKT:	Ärihoone ehitusprojekt	KUUPÄEV:	08.02.2021
JOONIS:	1. Korruse plaan	TELLIJA:	Osaühing Favorte
MÕÕT: M 1:200	JOONISE AUTOR: JÜRI PILLIROOG	ALLKIRI:	
JOONISE NR: 9	PROJEKTIJUHT: JÜRI PILLIROOG	ALLKIRI:	
TÖÖ NR: AP-330/20	JUHATAJA: JÜRI PILLIROOG	ALLKIRI:	
Printed image © ЭКСПЛЮЗИВ		PROJEKTEERIJA:	Ehitusinsener OÜ

Osaühing LOOB Projekt, reg. 10861387, MTR EP-10861387-0001, Pärnu mnt. 232/11, 11314 Tallinn tel. 684 5630 fax. 684 5639 loob@loob.ee